


Baugebiet Treffelstein - West
 Reservierte Parzellen (die Angabe der Parzellengröße ist vorläufig)
 30.04.2026 - M 1 : 1000

WA:

WA	O
0,4	1,0
7,50	10,50

MI:

M	O
0,6	1,2
9,00	12,00

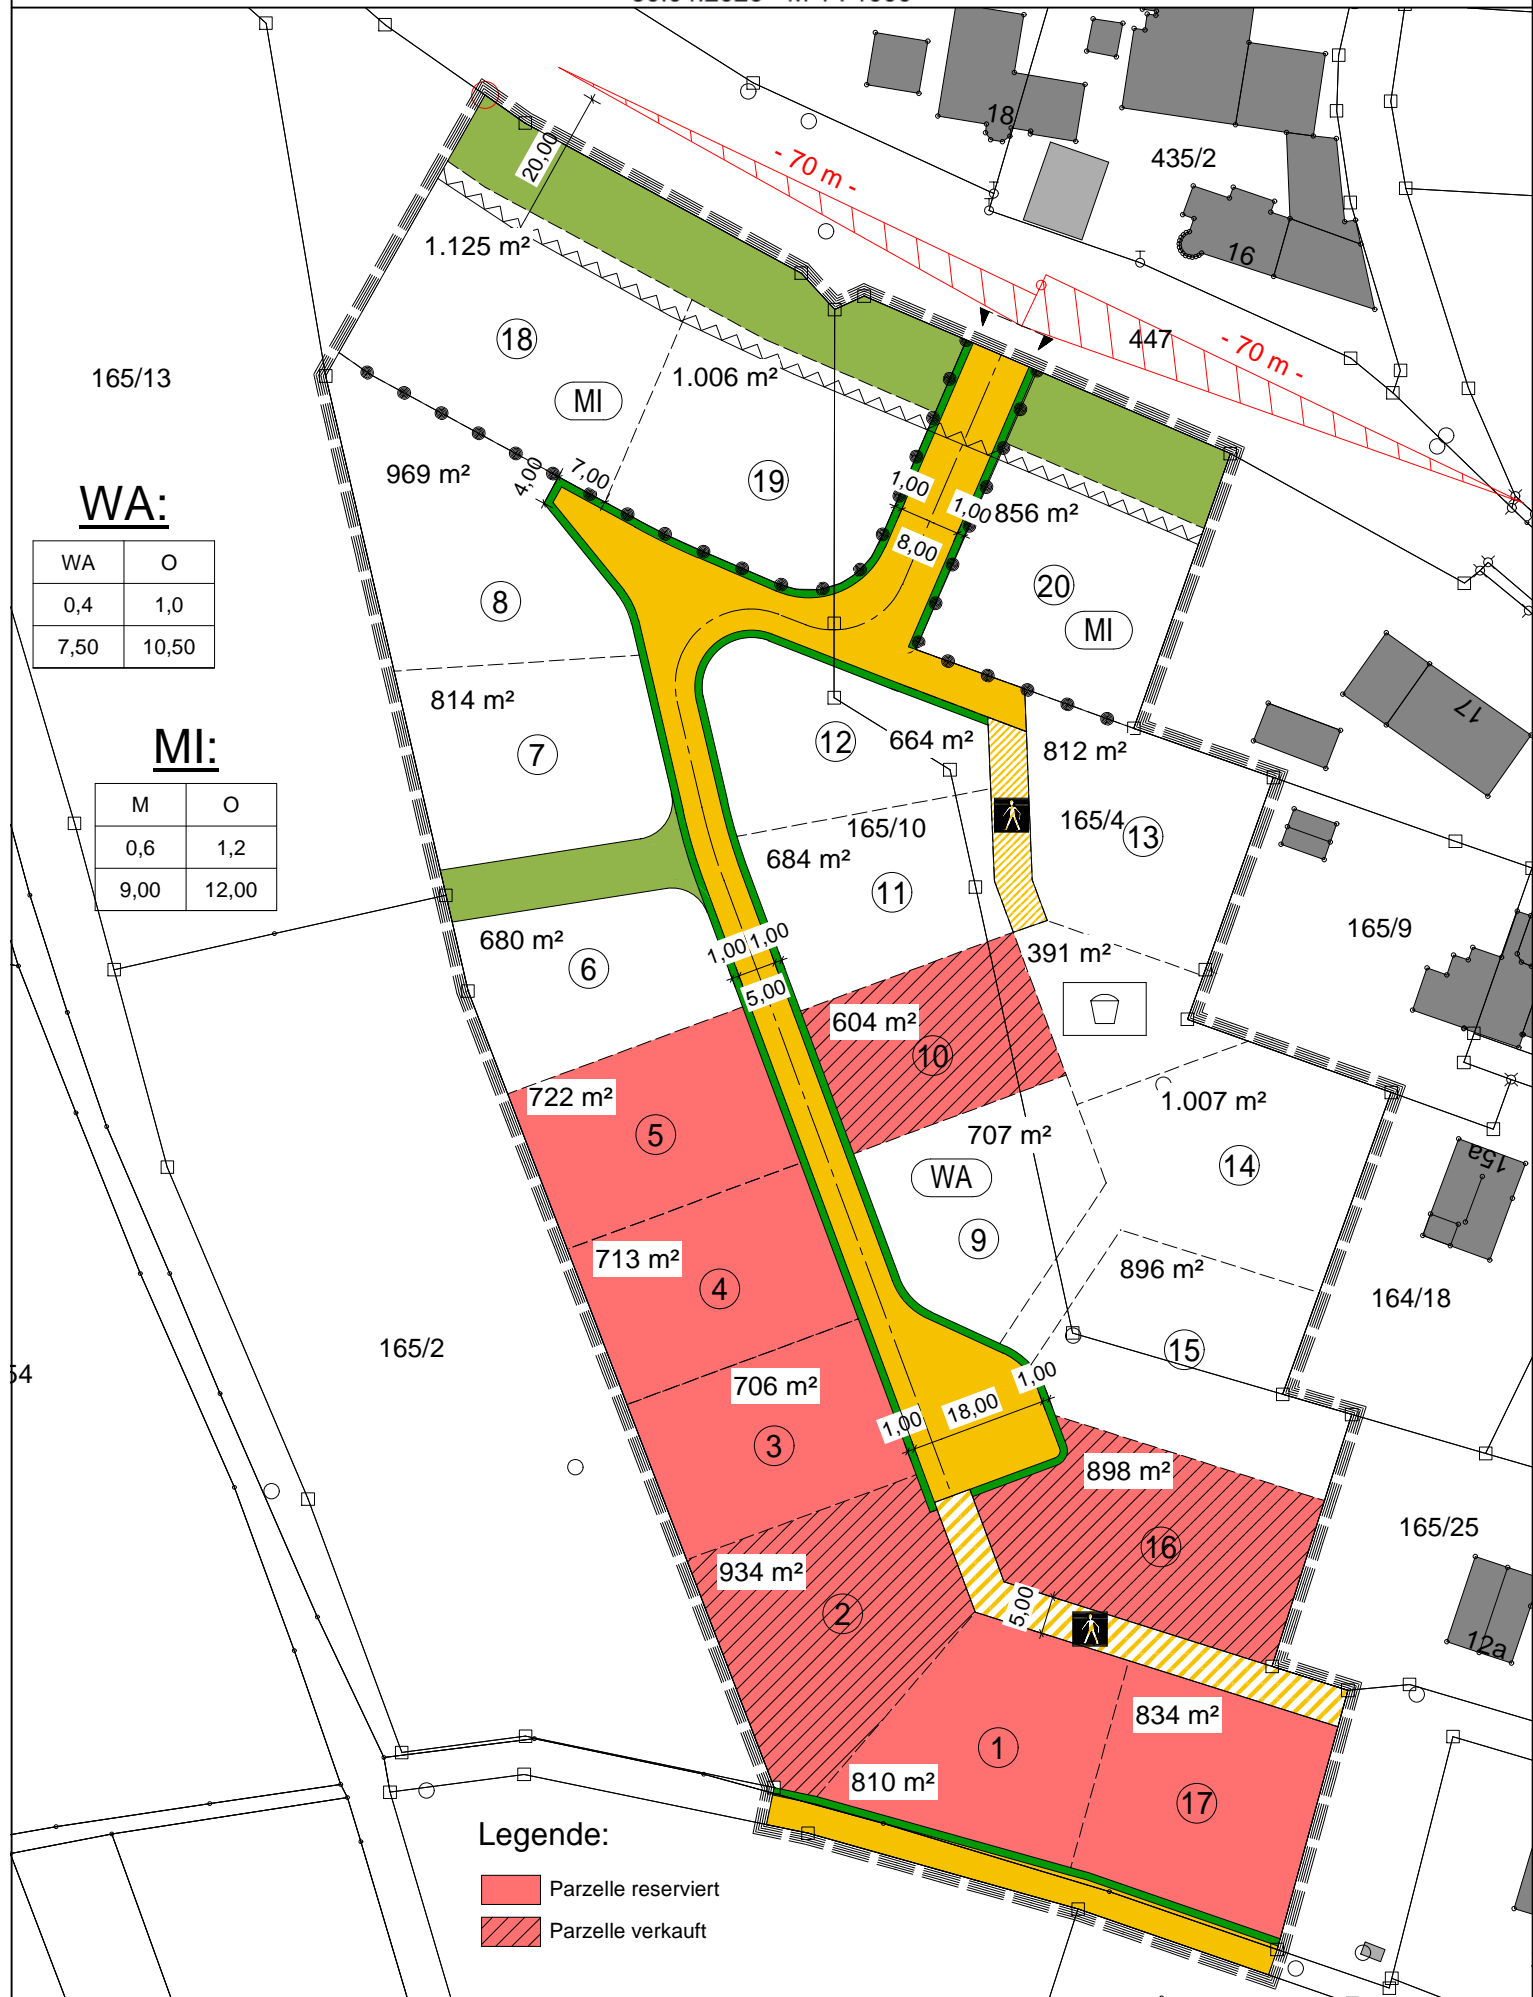

Legende:

- Parzelle reserviert
- Parzelle verkauft